

## VARSEL OM OPPSTART AV PLANARBEID OG HØRING AV PLANPROGRAM – DETALJREGULERING LAKSESLAKTERI LOVUND


Iht. plan- og bygningsloven § 4-1 og §12-8 varsles med dette igangsetting av detaljregulering av Lakselakteri Lovund og høring av planprogram. Hensikten for planarbeidet er å legge til rette for nytt lakselakteri på Lovund i Lurøy kommune. Tiltaket vil medføre utfylling i sjø og utbygging av lakselakteri. Rambøll bistår tiltakshaver Nova Sea AS i arbeidet. Tiltaket er ikke i tråd med gjeldende reguleringsplan – Områderegulering Naustholmen og Vika (vedtatt 27.06.2018) som er den overordna planen for området. Kommunen har vurdert tiltaket til å utløse konsekvensutredning med planprogram, jf. Forskrift om konsekvensutredning for planer etter plan- og bygningsloven § 6 pkt. b). Derfor blir planprogram sendt på seks ukers høring samtidig som dette varselet.



Planavgrensningen vises med stiplet linje på neste side og er i alt ca. 68,6 daa.

Planprogrammet er tilgjengelig på hjemmesiden til Lurøy kommune og på Rambøll sin hjemmeside <http://www.ramboll.no/presse/kunngjoringer>. Innspill til planarbeidet sendes Rambøll v/Christian Dunker Furuly, PB 9420 Torgarden, N-7493 Trondheim, eller [christian.furuly@ramboll.no](mailto:christian.furuly@ramboll.no) innen 05.03.2021

**RAMBOLL**

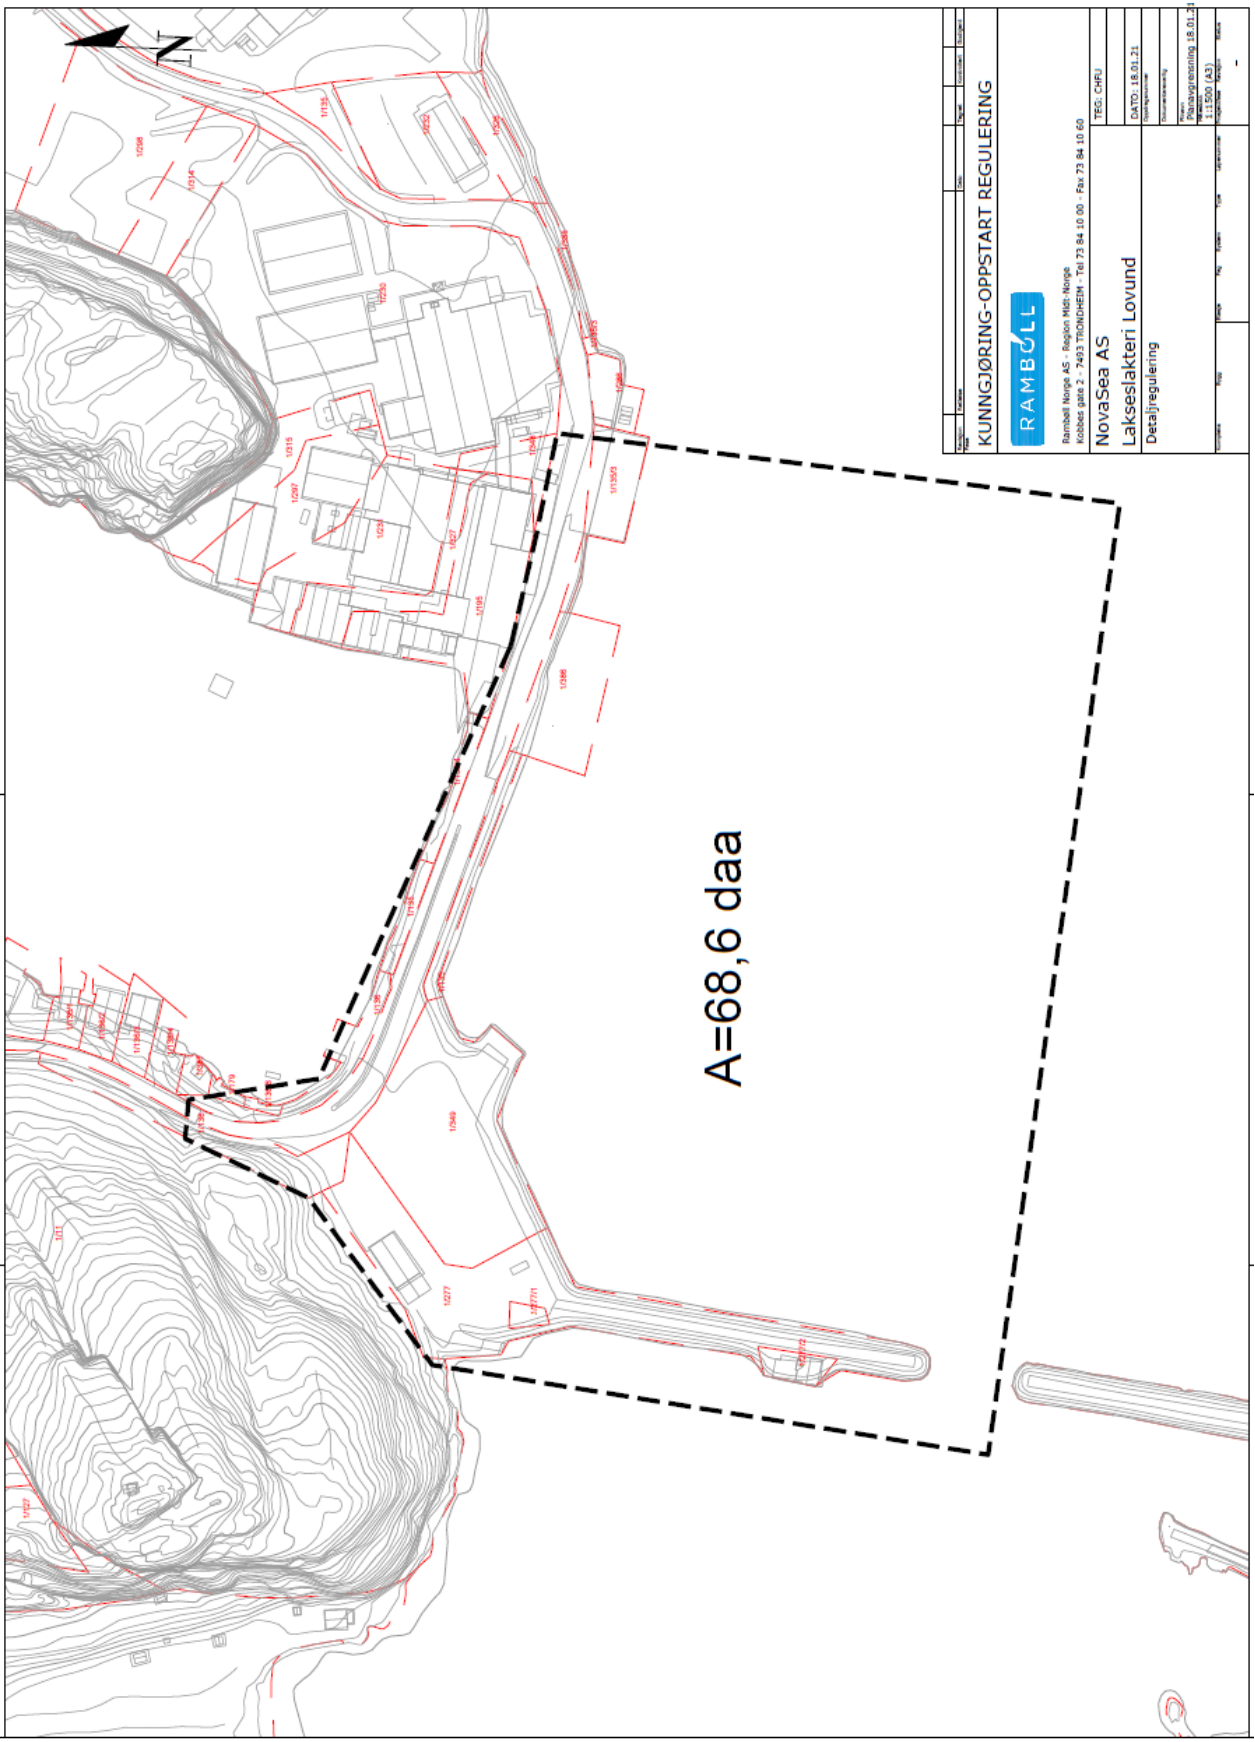

KUNNGJØRING-OPPSTART REGULERING	
Ramboll Norge AS - Region Midt Norge Kolvergata 2 - 7493 TRONDHEIM - Tlf: 73 84 10 00 - Fax: 73 84 10 60	
NovaSea AS Lakseslakteri Lovund Detaljregulering	
TEC: CHRFU	
DATO: 18.01.21	
Opparbeidelse	
Plan	
Rev. /	
Opparbeidelse 18.01.21	
1:2000 (A3)	
1:2000 (A3)	